

nowina.konopka®
PLATFORMOWE SYSTEMY PARKINGOWE

OBROTNICA NKTT



nowina.konopka®
PLATFORMOWE SYSTEMY PARKINGOWE

ul. Krupnicza 6, 31-123 Kraków
tel. +48 12 421 27 35

biuro@nowinakonopka.com
www.nowinakonopka.com




Lp.	Opis	Dane
1.	Producent	PSP NowinaKonopka Technologies sp. z o.o. S.K.
2.	Dostępne modele	NKTT 400P / NKTT 450P / NKTT500P
3.	Średnica platformy Ø	4020 / 4520 / 5020 mm
4.	Promień platformy R	1950 / 2200 / 2450 mm
5.	A	110 / 115 / 120 mm
6.	B	4400 / 4900 / 5400 mm
7.	C	2200 / 2450 / 2700 mm
8.	Nośność	2500kg
9.	Moc silnika	0,25 kW
10.	Konstrukcja nośna	Profil zamknięty ST-42
11.	Podłoga	Blacha stalowa ryflowana antypoślizgowa
12.	Standardowe zabezpieczenie antykorozyjne	Malowanie lakierem proszkowym, syntetyczna żywica epoksydowa RAL9005 Opcjonalnie blacha zabezpieczona ocynkiem ogniowym i malowana farbą epoksydową
13.	Łożyska	Samosmarowne
14.	Obrót	W dowolnym kierunku
15.	Wsporniki rolkowe stałe	16 obwodowych i 1 centralny
16.	Transmisja	Poprzez tarcie z hamulcem
17.	Zasilanie	380V trójfazowe
18.	Temperatura pracy	Standard: +4°C do +40°C Opcjonalnie: -15°C do +40°C
19.	Zastosowanie	Standard: w pomieszczeniach Opcjonalnie: na zewnątrz
20.	Mocowanie	Na płaszczyźnie poziomej / pochylonej do 14%
21.	Pilot zdalnego sterowania	
22.	Panel elektryczny	
23.	W przypadku awarii zasilania automatycznie przechodzi w tryb "ręczny"	
24.	Opatentowany system zapobiegający zgnieceniu "Safe Person"	
25.	Możliwość montażu pierścienia pozycjonującego - opcja	



PRZEKRÓJ B-B`

PRACE DO WYKONANIA PO INSTALACJI OBROTNICY

INSTALACJA OBROTNICY NKTT 400P ZLICOWANEJ Z POSADZKĄ. Wariant 1

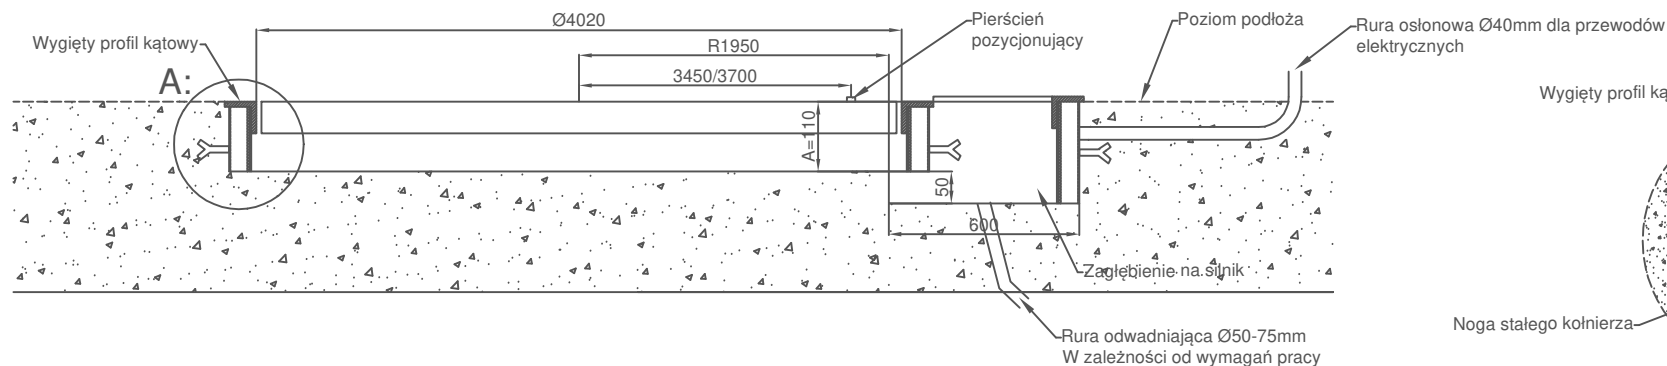

DETAL A:

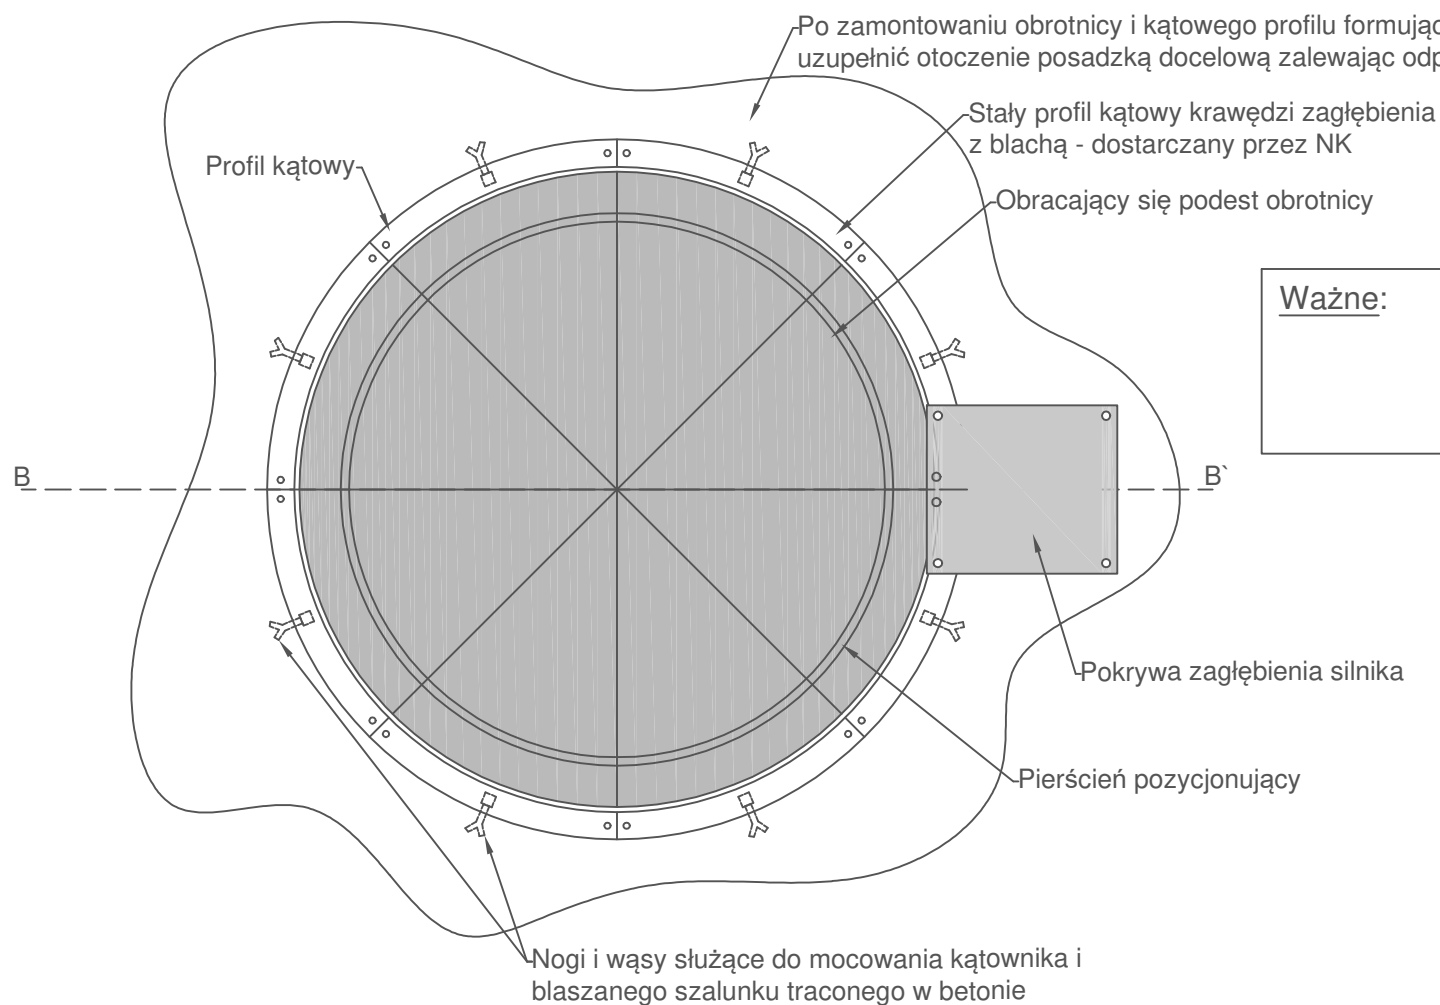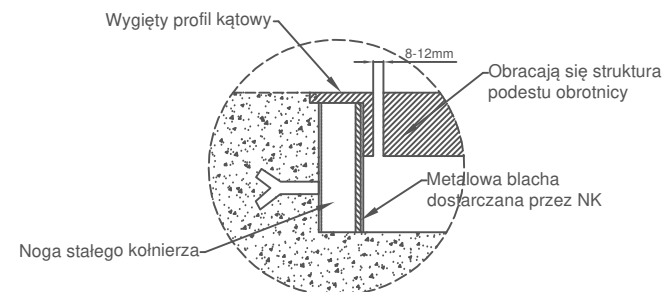

ZAKOŃCZENIE WYKOPU


Ważne:

Profil kątowny krawędzi zagłębienia zostanie zamontowany podczas montażu platformy. Profil kątowny służy jako szalunek do wypełnienia betonem zewnętrznego wykopu.



Wymiary podane są dla modelu NKTT 400P. Dla modeli 450P i 500P wymiary będą inne. Proszę patrzeć na tabelę z wymiarami. Wymiary podane w milimetrach

PRACE DO WYKONANIA PO INSTALACJI OBROTNICY PRZEKRÓJ B-B`

INSTALACJA OBROTNICY NKTT 400P CZĘŚCIOWO ZAGŁĘBIONEJ. Wariant 2

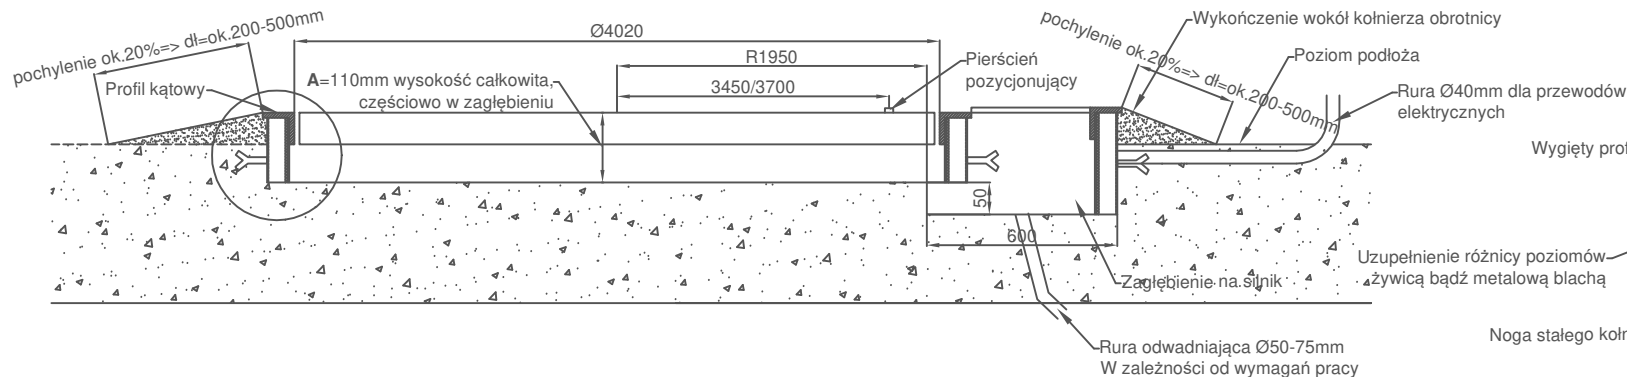

DETAL A:

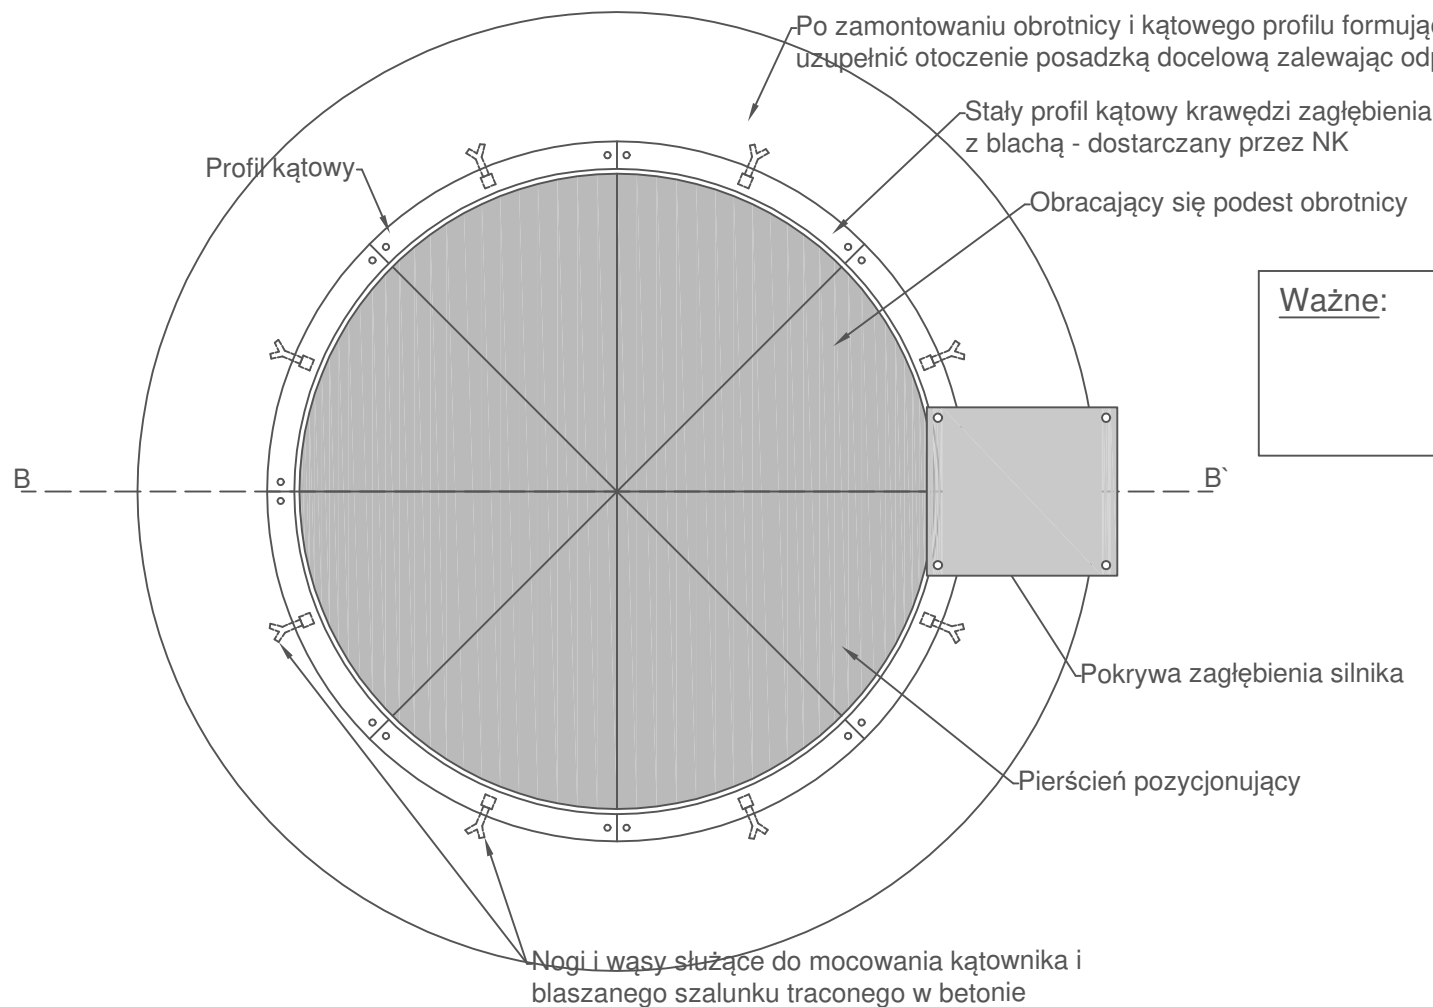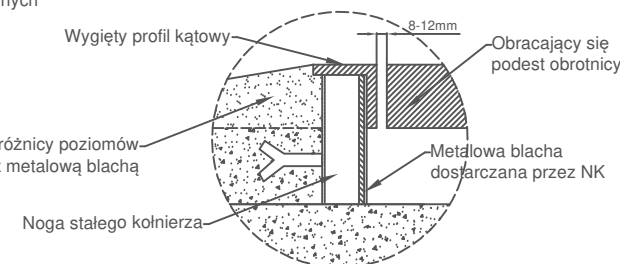

ZAKOŃCZENIE WYKOPU

Ważne:

Profil kątowny krawędzi zagłębienia zostanie zamontowany podczas montażu platformy. Profil kątowny służy jako szalunek do wypełnienia betonem zewnętrznego wykopu.


Wymiary podane są dla modelu NKTT 400P. Dla modeli 450P i 500P wymiary będą inne. Proszę patrzeć na tabelę z wymiarami. Wymiary podane w milimetrach





nowina.konopka®
PLATFORMOWE SYSTEMY PARKINGOWE

PRACE DO WYKONANIA PO INSTALACJI OBROTNI CY PRZEKRÓJ B-B`

INSTALACJA OBROTNI CY NKTT 400P NA GOTOWEJ POSADZCE. Wariant 3

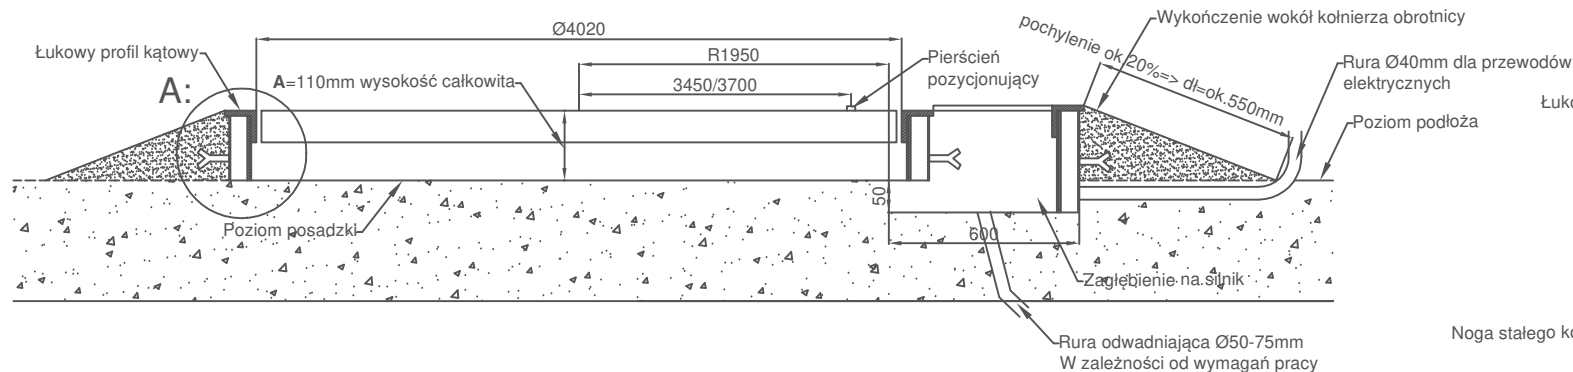

DETAL A:

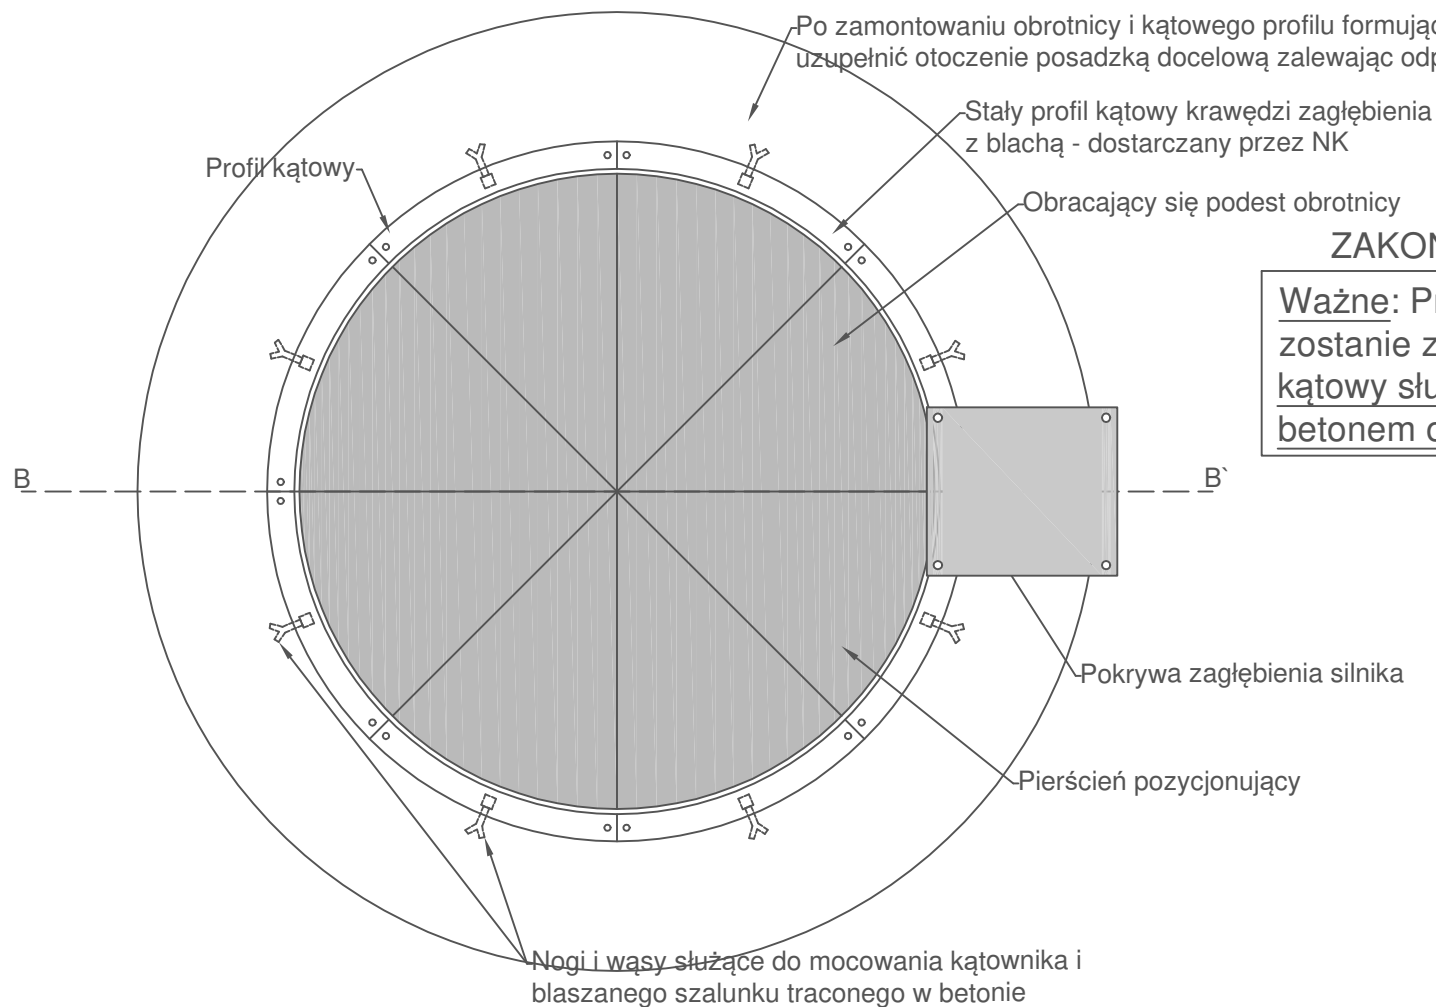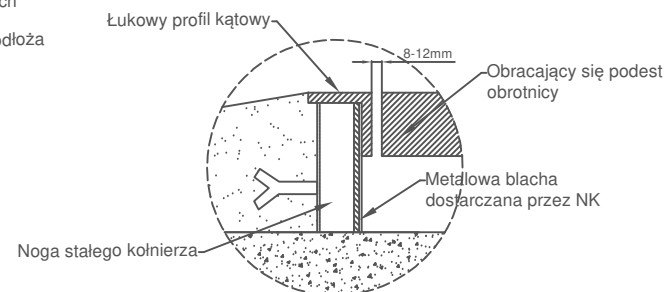

*Rampa: może być wykonana z betonu bądź żywicy

ZAKOŃCZENIE PRAC PRZY ZAGŁĘBIENIU

Ważne: Profil kątowy krawędzi wokół obrotnicy zostanie zamontowany podczas jej montażu. Profil kątowy służy jako szalunek tracony do wypełnienia betonem otoczenia kołnierza bądź żywicą

Wymiary podane są dla modelu NKTT 400P. Dla modeli 450P i 500P wymiary będą inne. Proszę patrzeć na tabelę z wymiarami. Wymiary podane w milimetrach

OBROTNICA - MODEL NKTT 400P

Prace ogólnobudowlane i instalacja elektryczna (wymagania dotyczące instalacji obrotnicy)

Opcja montażu: 1. całkowicie zagłębiona w posadzce (z mini zagłębieniem pod silnik) oraz

2. z częściowo zagłębioną obrotnicą w posadzce

A. Wymiar | 1. Obrotnica zlicowana z posadzką A=110mm

2. W częściowym zagłębieniu $A=110\text{mm}$ pomniejszone o wysokość wyniesioną ponad posadzkę (zależne od zastanych warunków na budowie).

Należy wykonać promienisty-
znak dla lokalizacji
zagłębienia na silnik

Rura osłonowa ~~Ø40mm~~ z pilotem-

Wytrzymałość betonu
>115 kg/cm²

Środek obrotnicy-

R=1950

—Dodatkowe ZAGŁĘBIENIE
NA SILNIK. Pozycja do
wyboru uzależniona od
warunków budowlanych

Odwodnienie zależne od sytuacji,
w najniższym punkcie

Należy wykonać promienisty znak dla lokalizacji zagłębienia na silnik

!UWAGA! Dno zagłębienia wykonane
jednopłaszczyznowo, wypoziomowane
a w przypadku usytuowania na
płaszczyznach pochylonych to
pochylenie nie może przekraczać 3%.
Tolerancja równości 3mm na całości

LOKALIZACJA ZAGŁĘBIENIA NA SILNIK

Dodatkowe zagłębienie na silnik powinno być umieszczone w odpowiednim miejscu w garażu ale zawsze powinno być styczne do $R=1950\text{mm}$ (standard). Zaleca się usytuowanie zagłębienia na silnik w miejscu mniej uczęszczanym przez samochody

TYP 1

Napięcie 380V (preferowane)
3 fazy + neutralny + uziemienie
Moc 0`25kw

TYP 2

Napięcie 230V
1 faza + neutralny + uziemienie
Moc 0`25kw

Rozdzielnia elektryczna
budynku/garażu

Zabezpieczenie 10A
(charakterystyka C)


PANEL OPERACYJNY i
SKRZYNIKA elektryczna
w jednym (Dostarczana
przez NK)

Wymiary podane są dla modelu NKT 400P.
Dla modeli 450P i 500P wymiary będą inne.
Proszę patrzeć na tabelę z wymiarami.
Wymiary podane w milimetrach

OBROTNIKA - MODEL NKTT 400P

Prace ogólnobudowlane i instalacja elektryczna (wymagania dotyczące instalacji obrotnicy)

Opcja montażu: 3. na wykonanej posadzce (z mini zagłębieniem pod silnik)

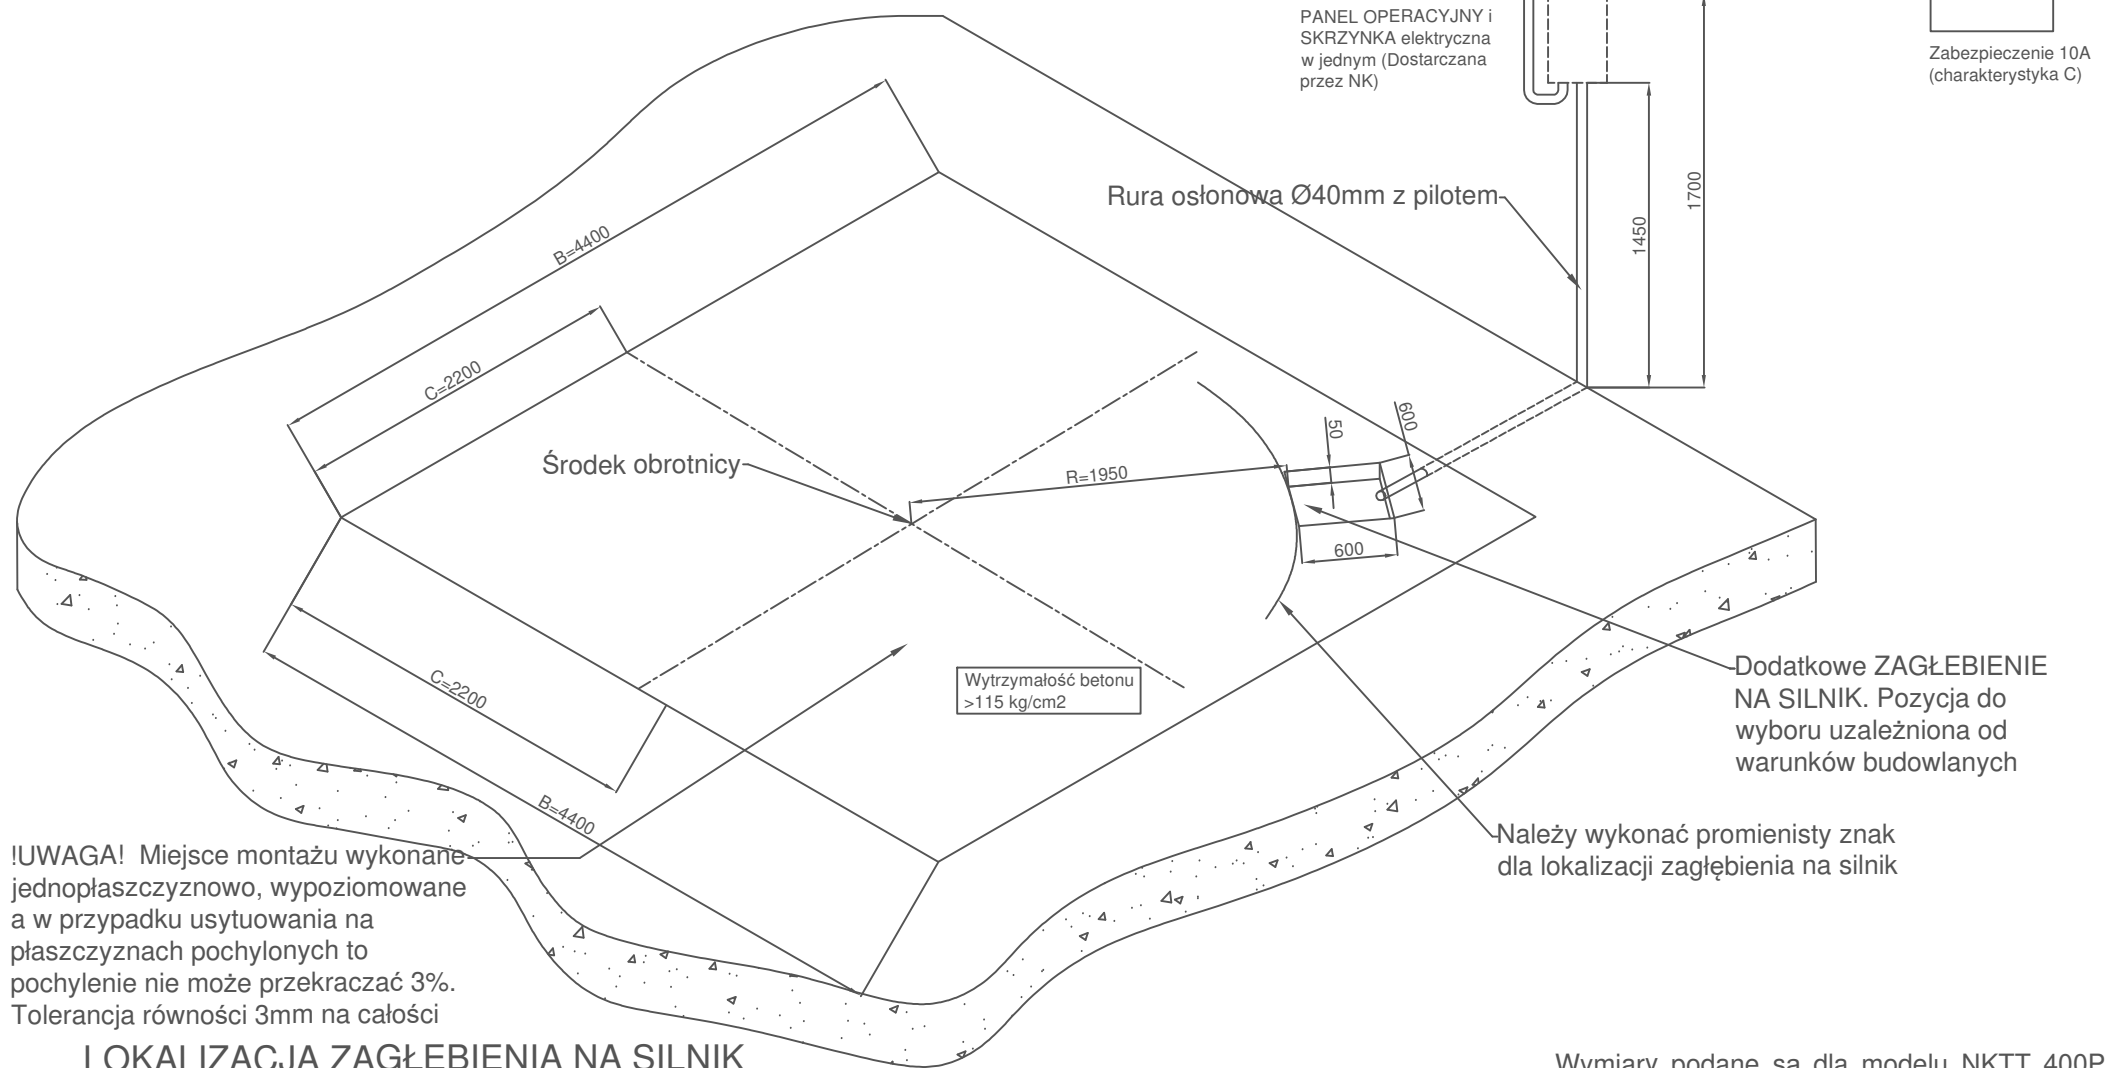

!UWAGA! Miejsce montażu wykonane jednopłaszczyznowo, wypoziomowane a w przypadku usytuowania na płaszczyznach pochylonych to pochylenie nie może przekraczać 3%. Tolerancja równości 3mm na całości

LOKALIZACJA ZAGŁĘBIENIA NA SILNIK

Dodatkowe zagłębienie na silnik powinno być umieszczone w odpowiednim miejscu w garażu ale zawsze powinno być styczne do R=1950mm (standard). Zaleca się usytuowanie zagłębienia na silnik w miejscu mniej uczęszczanym przez samochody

Wymiary podane są dla modelu NKTT 400P. Dla modeli 450P i 500P wymiary będą inne. Proszę patrzeć na tabelę z wymiarami. Wymiary podane w milimetrach